


Esőkert általános kialakítása, drénréteggel és dréncsővel M 1:20

1. Ha elárasztásra/árvízre érzékeny infrastruktúra található az esőkert közelében
2. Ha benzinkút területéről vagy más szennyező forrásból származó vizet fogad be (vízzáró bélést igényel)
3. Ha a meglévő talajok vízáttersztő képessége nem felel meg a maximum vízleeresztési időnek (24-48 óra) - meglévő talaj vízáteresztőképességi együtthatója 8-15 mm/óra

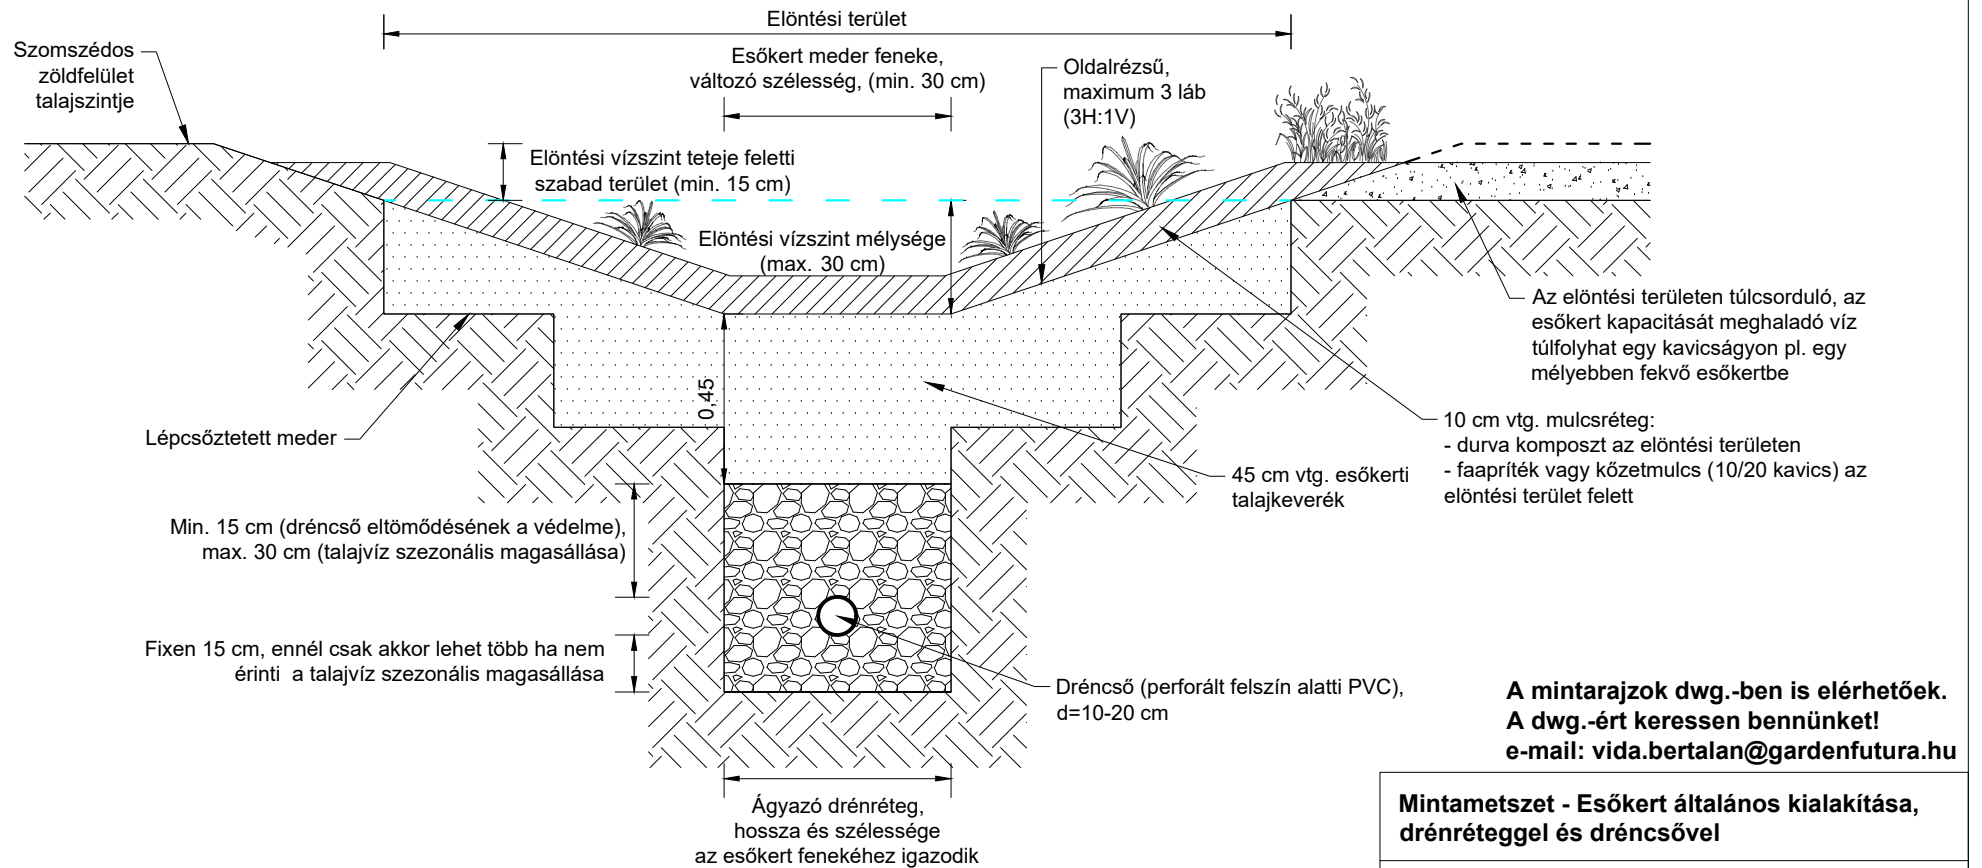

**A mintarajzok dwg.-ben is elérhetőek.
A dwg.-ért keressen bennünket!
e-mail: vida.bertalan@gardenfutura.hu**

**Mintarajz - Esőkert általános kialakítása,
drénréteggel és dréncsővel**

Esőkert - Mintarajzok

2023. február

M = 1:20



M-02

*A mintarajzok az Agrofutura Magyarország Kft. szellemi tulajdona.
Ezek bármilyen felhasználása, sokszorosítása az Agrofutura Magyarország Kft. előzetes írásbeli engedélyével lehetséges.*