


## Esőkert általános kialakítása M 1:20

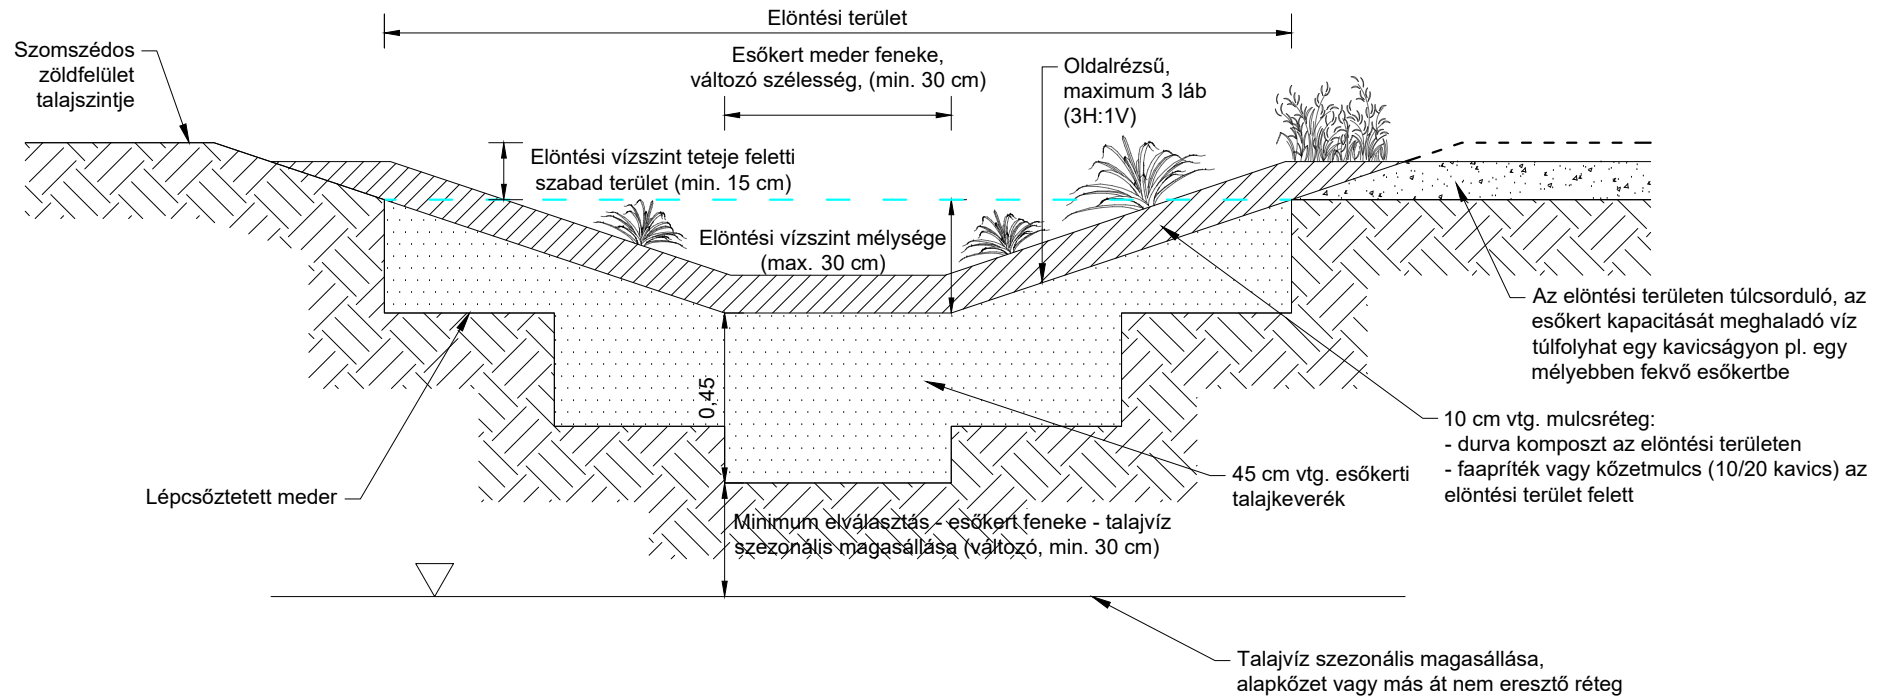

A mintarajzok dwg.-ben is elérhetőek.  
A dwg.-ért keressen bennünket!  
e-mail: [vida.bertalan@gardenfutura.hu](mailto:vida.bertalan@gardenfutura.hu)

Mintametszet - Esőkert általános kialakítása

Mintarajzok

2023. február

M = 1:20



**M-01**